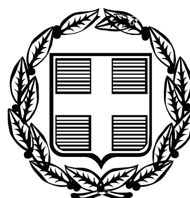


ΕΦΗΜΕΡΙΣ ΤΗΣ ΚΥΒΕΡΝΗΣΕΩΣ

ΤΗΣ ΕΛΛΗΝΙΚΗΣ ΔΗΜΟΚΡΑΤΙΑΣ

ΤΕΥΧΟΣ ΤΕΤΑΡΤΟ **Αρ. Φύλλου 530**

10 Νοεμβρίου 2008

ΠΕΡΙΕΧΟΜΕΝΑ

ΑΠΟΦΑΣΕΙΣ

ΑΠΟΦΑΣΕΙΣ

Αριθμ. 3504 (1)

Κήρυξη ως αναδασωτέας έκτασης εμβαδού 0,037 στρεμ. στη θέση «Κριά» περιφέρειας Δημοτικού Διαμερίσματος Φυλακτής, του Δήμου Νεβρόπολης του Νομού Καρδίτσας.

Ο ΓΕΝΙΚΟΣ ΓΡΑΜΜΑΤΕΑΣ ΠΕΡΙΦΕΡΕΙΑΣ ΘΕΣΣΑΛΙΑΣ

Έχοντας υπόψη:

1. Τις διατάξεις του άρθρου 117 παρ. 3 του Συντάγματος της Ελλάδας.

2. Τις διατάξεις του ν. 3200/1955 «Περί διοικητικής αποκεντρώσεως, όπως αυτές τροποποιήθηκαν μεταγενέστερα».

3. Τις διατάξεις του ν. 2503/1997 «Διοίκηση, Οργάνωση, Στελέχωση Περιφέρειας κ.λπ.».

4. Τις διατάξεις του ν. 998/1979 «Περί προστασίας των Δασών και των Δασικών εν γένει εκτάσεων της Χώρας και ειδικότερα

α) του άρθρου 41 παρ. 1 όπως συμπληρώθηκε με το άρθρο 1 παρ. 8 του ν. 3208/2003,

β) του άρθρου 38 παρ. 1

5. Τις υπ’ αριθμ. 160417/1180/8.7.1980 και 182447/3049/24.9.1980 διαταγές του Υπ. Γεωργίας.

6. Την υπ’ αριθμ. 5851/22.6.2007(Φ.Ε.Κ. 1157/Β΄/10.7.2007) απόφαση Γενικού Γραμματέα Περιφέρειας Θεσσαλίας «Μεταβίβαση αρμοδιοτήτων κ.λπ.».

7. Την υπ’ αριθμ. 7212/24.9.2008 πρόταση του αρμόδιου Δασαρχείου Καρδίτσας σχετικά με την κήρυξη ως αναδασωτέας της αναφερόμενης στο θέμα έκτασης, αποφασίζουμε:

Κηρύσσουμε ως αναδασωτέα δημοτική δασική έκταση εμβαδού 0,037 στρεμ. (τριάντα επτά τ.μ). Η έκταση αυτή, που βρίσκεται στη θέση Κριά, περιφέρειας Δ.Δ. Φυλακτής, του Δήμου Νεβρόπολης, του Νομού Καρδίτσας, απεικονίζεται με στοιχεία Α-1-2-....6-Α στο προσαρτημένο στην παρούσα απόφασή μας διάγραμμα το οποίο αποτελεί αναπόσπαστο μέρος αυτής και έχει όρια:

Ανατολικά: Με αναδασωτέα έκταση Δημοτικού Δάσους Φυλακτής

Δυτικά: Με Δημοτικό δάσος Φυλακτής

Βόρεια: Με ιδιοκτησία ιδίου

Νότια: Με δημοτικό δάσος Φυλακτής

Σκοποί της κήρυξης της ανωτέρω έκτασης ως αναδασωτέας είναι, η διατήρηση του δασικού χαρακτήρα αυτής, ο αποκλεισμός διάθεσής της για άλλη χρήση και η αποκατάσταση με φυσική αναγέννηση της καταστραφείσης από παράνομη εκχέρσωση δασικής βλάστησης αποτελούμενης από άτομα δρυός.

Η απόφαση αυτή να δημοσιευθεί στην Εφημερίδα της Κυβερνήσεως.

Καρδίτσα, 14 Οκτωβρίου 2008

Με εντολή Γενικού Γραμματέα Περιφέρειας
Ο Διευθυντής
ΧΡΗΣΤΟΣ ΚΑΡΑΜΑΓΚΙΟΛΑΣ


ΠΕΡΙΦΕΡΕΙΑ ΘΕΣΣΑΛΙΑΣ
Δ/ΝΣΗ ΔΑΣΩΝ ΚΑΡΔΙΤΣΑΣ
ΔΑΣΑΡΧΕΙΟ ΚΑΡΔΙΤΣΑΣ

ΑΠΟΣΠΑΣΜΑ ΧΑΡΤΗ
ΚΛΙΜΑΚΑ 1:20.000

ΔΑΣΟΣ Δ.Δ. ΦΥΛΑΚΤΗΣ




ΕΛΕΓΧΘΗΚΕ&ΘΕΩΡΗΘΗΚΕ
ΚΑΡΔΙΤΣΑ 4/10/ 2008
Ο Δ/ΝΤΗΣ ΔΑΣΩΝ ΚΑΡΔΙΤΣΑΣ

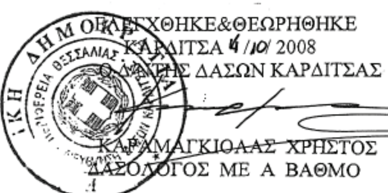

ΚΑΡΑΜΑΓΚΙΟΛΑΣ ΧΡΗΣΤΟΣ
ΔΑΣΟΛΟΓΟΣ ΜΕ Α ΒΑΘΜΟ

ΘΕΩΡΗΘΗΚΕ
ΚΑΡΔΙΤΣΑ 24/9/ 2008
Η ΔΑΣΑΡΧΗΣ ΚΑΡΔΙΤΣΑΣ

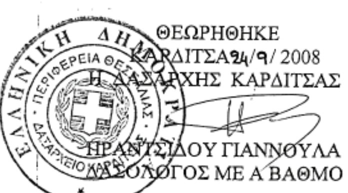

ΠΡΑΝΤΣΙΔΟΥ ΓΙΑΝΝΟΥΛΑ
ΔΑΣΟΛΟΓΟΣ ΜΕ Α ΒΑΘΜΟ


ΤΟΠΟΓΡΑΦΙΚΟ ΔΙΑΓΡΑΜΜΑ

ΕΚΧΕΡΣΩΘΕΙΣΗΣ ΔΑΣΙΚΗΣ ΕΚΤΑΣΗΣ ΣΤΟ ΔΗΜΟΤΙΚΟ ΔΑΣΟΣ ΦΥΛΑΚΤΗΣ ΔΗΜΟΥ ΝΕΒΡΟΠΟΛΗΣ ΣΤΗ ΔΑΣΙΚΗ ΘΕΣΗ ΚΡΙΑ. ΑΠΟ ΤΟΝ ΛΙΝΑ ΛΑΜΠΡΟ ΤΟΥ ΧΑΡΙΛΑΟΥ.

ΚΛΙΜΑΚΑ : 1:500 ΕΜΒΑΔΟ 37 ΤΜ



Ιδιοκτησία Λινά

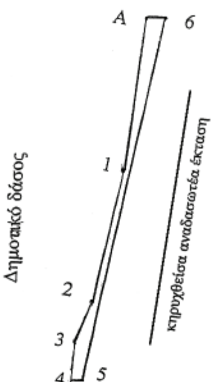

Δημοτικό δάσος

A-1 μ=16,00 AZ=205
1-2μ=14,10 AZ=211
2-3μ=4,60 AZ=223
3-4μ=3,90 AZ=205
4-5μ=1,50 AZ=98
5-6μ=39,00 AZ=10

A,1,2,3,4=Τοιχείο πέτρινομήκος 38,60μ
Ύψος1,10μ& πλάτος 0,20μ

ΚΑΡΔΙΤΣΑ 4 - 9 -2008

Ο ΣΥΝΤΑΚΤΗΣ

ΜΗΤΡΟΥΣΙΑΣ ΔΗΜΗΤΡΙΟΣ
ΔΑΣΟΠΟΝΟΣ

ΕΘΝΙΚΟ ΤΥΠΟΓΡΑΦΕΙΟ
Για τεχνικούς λόγους στο σχεδιάγραμμα, έγινε σμίκρυνση, κατά ποσοστό 63%

Αριθμ. 55686/2078 (2)

Κήρυξη αναδασωτέας έκτασης 3.387,50 τ.μ. στη θέση «Μπίλι ή Μερκούρια», περιφέρειας Τ.Δ. Γουβών, Δ. Έλους, Νομού Λακωνίας.

Ο ΓΕΝΙΚΟΣ ΓΡΑΜΜΑΤΕΑΣ ΠΕΡΙΦΕΡΕΙΑΣ ΠΕΛΟΠΟΝΝΗΣΟΥ

Έχοντας υπόψη:

1. Τις διατάξεις του άρθρου 1 του ν. 3200/1955 «περί διοικητικής αποκεντρώσεως», όπως τροποποιήθηκαν και ισχύουν.

2. Τις διατάξεις των άρθρων 24 παρ. 1 και 117 παρ. 3 του Συντάγματος.

3. Των άρθρων 200 και 205 του ν.δ. 86/1969 (ΦΕΚ 7/Α΄/1969).

4. Τις διατάξεις του ν. 998/1979 «Περί προστασίας των δασών κ.λπ.» και ειδικότερα:

α) του άρθρου 34 παρ. 4,

β) του αρθρ. 38 παρ. 1. γ. άρθρου 41 παρ. 3, όπως συμπληρώθηκαν με το άρθρο 1 παρ. 8 του ν. 3208/2003.

5. Τις διατάξεις του άρθρου 7 του ν. 2503/1997 «Διοίκηση, οργάνωση, στελέχωση της Περιφέρειας, ρύθμιση θεμάτων για την τοπική αυτοδιοίκηση και άλλες διατάξεις».

6. Την υπ' αριθμ. 17310/18.10.2007 απόφαση Γ.Γ.Π. Πελοποννήσου «Ανάθεση αρμοδιοτήτων και ασκήσεως αυτών κατ' εντολή μας».

7. Τις διαταγές του Υπουργείου Γεωργίας:

α) 160417/1180/8.7.1980, β) 182447/3049/24.9.1980.

8. Την υπ' αριθμ. 1863/4.9.2008 πρόταση του Δασαρχείου Μολάων με την οποία προτείνεται η κήρυξη έκτασης ως αναδασωτέας, με συνημμένη όλη τη σχετική αλληλογραφία που αναφέρεται σ' αυτήν.

Κηρύσσουμε ως αναδασωτέα με σκοπό την αποκατάσταση με φυσική αναγέννηση της προϋπάρχουσας δασικής βλάστησης η οποία καλυπτόταν από αείφυλλα πλατύφυλλα (κουμαριές, σχίνα, αγριελιές), σε ποσοστό 60%, που καταστράφηκε από εκχέρσωση, της κατηγορίας της παραγράφου 3 (περίπτωση 3β) του άρθρου 3 του ν. 998/1979 «περί προστασίας των δασών και των δασικών εν γένει εκτάσεων της Χώρας», όπως αντικαταστάθηκε με την παράγραφο 1 του άρθρου 1 ν. 3208/2003, δημόσια δασική έκταση συνολικού εμβαδού 3.387,50 τ.μ. στη θέση «Μπίλι ή Μερκούρια», περιφέρειας Τ.Δ. Γουβών, Δ.Έλους, Νομού Λακωνίας όπως φαίνεται στο συνημμένο τοπογραφικό διάγραμμα, κλίμακας 1:1500 και η οποία αποτελείται από 3 τμήματα ήτοι:

ΤΜΗΜΑ Α1: υπό στοιχεία (1, 2, 3, 4, 5, 1), εμβαδού 328,00 τ.μ,

ΤΜΗΜΑ Α2: υπό στοιχεία (6, 7, 8, 9, 10, 11, 12, 13, 14, 15, 6), εμβαδού 1.337,00 τ.μ,

ΤΜΗΜΑ Α3: υπό στοιχεία (16, 17, 18, 19, 20, 21, 22, 23, 16), εμβαδού 1.722,50 τ.μ, και απεικονίζεται σε απόσπασμα χάρτη εκδόσεως Γ.Υ.Σ. κλίμακας 1:50000 (Φ.Χ. ΓΥΘΕΙΟ) και έχει όρια:

ΤΜΗΜΑ Α1:

Βόρεια: Με δημόσια δασική έκταση.

Νότια: Με δημόσια δασική έκταση.

Ανατολικά: Με δημόσια δασική έκταση.

Δυτικά: Με εγκαταλελειμμένο αγρό.

ΤΜΗΜΑ Α2:

Βόρεια: Με δημόσια δασική έκταση.

Νότια: Με δημόσια δασική έκταση.

Ανατολικά: Με δημόσια δασική έκταση.

Δυτικά: Με δημόσια δασική έκταση.

ΤΜΗΜΑ Α3:

Βόρεια: Με δημόσια δασική έκταση.

Νότια: Με δημόσια δασική έκταση.

Ανατολικά: Με δημόσια δασική έκταση.

Δυτικά: Με δημόσια δασική έκταση,

όπως φαίνεται στο συνημμένο τοπογραφικό διάγραμμα, κλίμακας 1:1500, υπό στοιχεία ΤΜΗΜΑ Α1: υπό στοιχεία (1, 2, 3, 4, 5, 1), εμβαδού 328,00 τ.μ,

ΤΜΗΜΑ Α2: υπό στοιχεία (6, 7, 8, 9, 10, 11, 12, 13, 14, 15, 6), εμβαδού 1.337,00 τ.μ,

ΤΜΗΜΑ Α3: υπό στοιχεία (16, 17, 18, 19, 20, 21, 22, 23, 16), εμβαδού 1.722,50 τ.μ, συνολικού εμβαδού 3.387,50 τ.μ και απεικονίζεται σε απόσπασμα χάρτη εκδόσεως Γ.Υ.Σ. κλίμακας 1:50000 (Φ.Χ. ΓΥΘΕΙΟ), που αποτελεί αναπόσπαστο μέρος της απόφασης αυτής.

Η απόφαση αυτή να δημοσιευθεί στην Εφημερίδα της Κυβερνήσεως.

Σπάρτη, 13 Οκτωβρίου 2008


Ο Γενικός Γραμματέας Περιφέρειας
ΝΙΚ. ΑΓΓΕΛΟΠΟΥΛΟΣ

ΤΟΠΟΓΡΑΦΙΚΟ ΔΙΑΓΡΑΜΜΑ ΕΚΧΕΡΣΩΘΕΙΣΑΣ ΔΗΜΟΣΙΑΣ ΔΑΣΙΚΗΣ ΕΚΤΑΣΗΣ
ΘΕΣΗ "ΜΕΡΚΟΥΡΙΑ" Δ.Δ. ΓΟΥΒΩΝ ΔΗΜΟΥ ΕΛΟΥΣ

ΣΥΝΟΛΙΚΟ ΕΜΒΑΔΟΝ Α1+Α2+Α3 = 3.387,50 μ2
κλίμακα 1:1500


Ανήκει στην απόφαση μας αριθμ. 56686/2078/2008



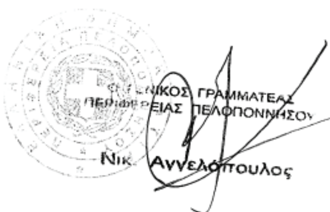



ΕΘΝΙΚΟ ΤΥΠΟΓΡΑΦΕΙΟ
Για τεχνικούς λόγους στο σχεδιάγραμμα, έγινε σμίκρυνση, κατά ποσοστό 55%

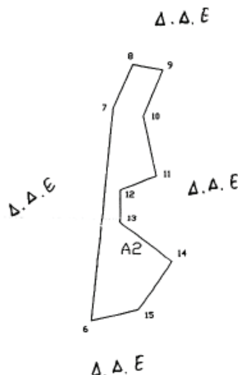

Τμήμα Α1 328.00 μ2


1 X=387319.0000 Y=4087616.0000
2 X=387323.0000 Y=4087636.0000
3 X=387339.0000 Y=4087628.0000
4 X=387329.0000 Y=4087609.0000
5 X=387327.0000 Y=4087606.0000

Τμήμα Α2 1337.00 μ2

6 X=387256.0000 Y=4087395.0000
7 X=387263.0000 Y=4087473.0000
8 X=387270.0000 Y=4087489.0000
9 X=387281.0000 Y=4087487.0000
10 X=387274.0000 Y=4087470.0000
11 X=387279.0000 Y=4087449.0000
12 X=387266.0000 Y=4087444.0000
13 X=387266.0000 Y=4087432.0000
14 X=387285.0000 Y=4087417.0000
15 X=387273.0000 Y=4087399.0000

Τμήμα Α3 1722.50μ2

16 X=387223.0000 Y=4087265.0000
17 X=387243.0000 Y=4087230.0000
18 X=387209.0000 Y=4087218.0000
19 X=387192.0000 Y=4087235.0000
20 X=387212.0000 Y=4087260.0000
21 X=387216.0000 Y=4087272.0000
22 X=387225.0000 Y=4087292.0000
23 X=387243.0000 Y=4087291.0000

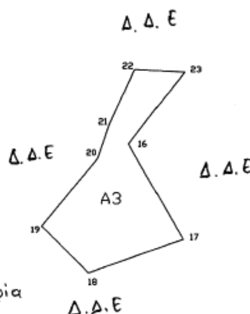


Η ενεργήσασα την αυτοψία
(στις 28.8.2008)
Σ. Χερβού
Χερβού Χ. Σοφία
Δασολόγος

ΘΕΩΡΗΘΗΚΕ
Το παρόν ανήκει στο αριθ. 1863/4-9-2008 έγγραφο του Δασαρχείου Μολάων του οποίου αποτελεί αναπόσπαστο μέρος.
Μολάοι, 4-9-2008
Ο Δασάρχης



ΔΗΜΟΣΘΕΝΗΣ ΔΗΜΗΤΡΟΠΟΥΛΟΣ
ΔΑΣΟΛΟΓΟΣ

ΕΘΝΙΚΟ ΤΥΠΟΓΡΑΦΕΙΟ
Για τεχνικούς λόγους στο σχεδιάγραμμα, έγινε σμίκρυνση, κατά ποσοστό 61%

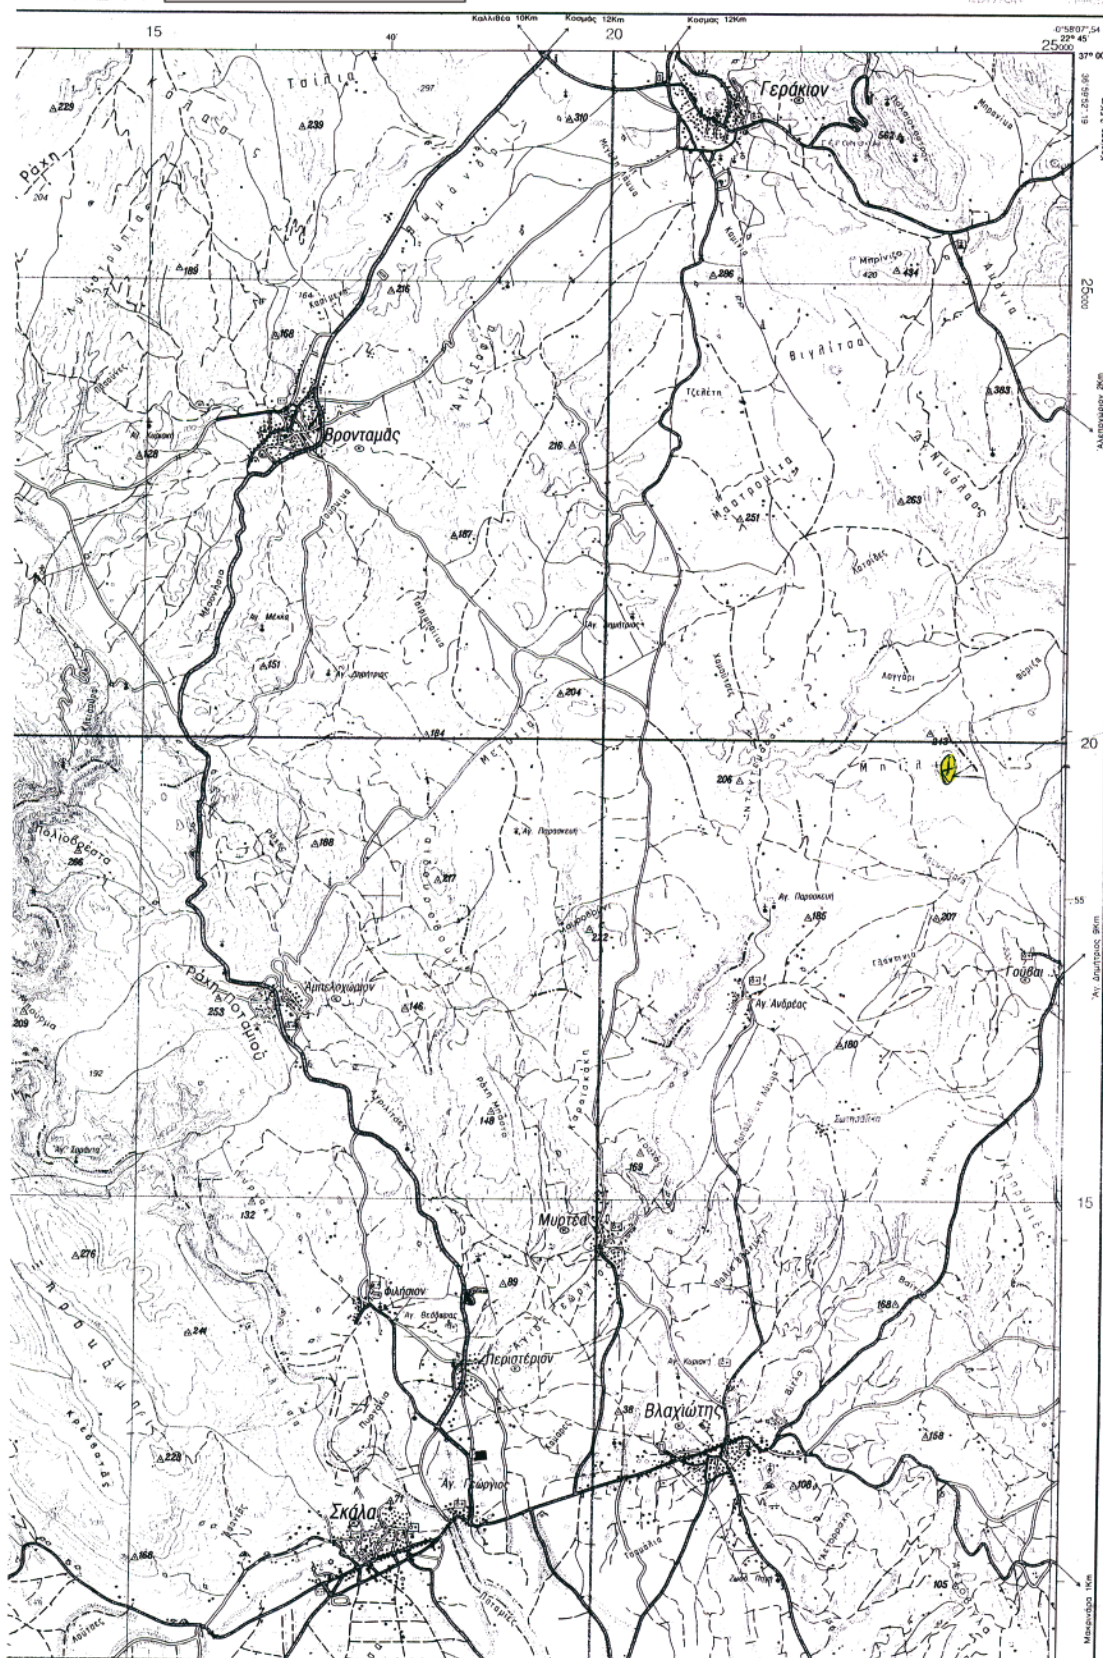

Αριθμ. 4542 (3)

Επικύρωση καθορισμού οριογραμμών τμήματος ρέματος κατά μήκος της ιδιοκτησίας Γεωργίου Βρετάκου εκτός οικισμού Γερολιμένα του Δήμου Οιτύλου του Νομού Λακωνίας.

Ο ΓΕΝΙΚΟΣ ΓΡΑΜΜΑΤΕΑΣ ΠΕΡΙΦΕΡΕΙΑΣ ΠΕΛΟΠΟΝΝΗΣΟΥ

Έχοντας υπόψη τις ακόλουθες διατάξεις, και λοιπά έγγραφα:

1. Τις διατάξεις των άρθρων 5, 6 και 8 του ν. 3200/1955: «Περί Διοικητικής Αποκέντρωσης».

2. Τις διατάξεις του ν. 2853/16.7.1922 «Περί υδραυλικών εν γένει έργων και αστυνομεύσεως των Δημοσίων Υδάτων», όπως αυτές τροποποιήθηκαν με τις αντίστοιχες του ν.δ. 10/29.12.1923 και κωδικοποιήθηκαν από τις διατάξεις του π.δ. 18/21.3.1924 (ΦΕΚ 61Α΄).

3. Τα οριζόμενα στη υπ' αριθμ. 3046/304/3.2.1989 απόφαση του Αναπληρωτή Υπουργού Περιβάλλοντος Χωροταξίας και Δημοσίων Έργων: «Κτιριοδομικός Κανονισμός» και ειδικότερα τις διατάξεις του άρθρου 6 αυτού σχετικά με τη δόμηση κοντά σε ρέματα, όπως ισχύει σήμερα.

4. Τις διατάξεις του ν. 3010/25.4.2002 (Α΄ 91): «Εναρμόνιση του ν. 1650/1986 με τις οδηγίες 97/11 ΕΕ και 96/61 ΕΕ» και ειδικότερα τις διατάξεις του άρθρου 5 αυτού: «Διαδικασία Οριοθέτησης και ρυθμίσεις θεμάτων για τα υδατορέματα».

5. Τις διατάξεις του ν. 2503/1997 (ΦΕΚ 107/Α΄/30.5.1997): «Διοίκηση, Οργάνωση, Στελέχωση της Περιφέρειας, Ρυθμίσεις θεμάτων για την Τοπική Αυτοδιοίκηση και άλλες διατάξεις».

6. Τις οικίες διατάξεις του ν. 2508/1997 (ΦΕΚ 124/Α΄/13.6.1997): «Βιώσιμη Οικιστική Ανάπτυξη των πόλεων και οικισμών της χώρας και άλλες διατάξεις».

7. Τις οικίες διατάξεις του ν. 2690/1999 (ΦΕΚ 45/Α΄/1999): «Κύρωση Κώδικα Διοικητικής Διαδικασίας και άλλες διατάξεις».

8. Τα οριζόμενα στην υπ' αριθμ. 19664/20.12.2001 απόφαση του Γενικού Γραμματέα Περιφέρειας Πελοποννήσου.

9. Τα οριζόμενα στην υπ' αριθμ. 1592/14.2.2002 απόφαση του Γενικού Γραμματέα Περιφέρειας Πελοποννήσου.

10. Το από Ιουνίου 2008 τοπογραφικό και υψομετρικό διάγραμμα (κλ. 1:200) καθορισμού των οριογραμμών τμήματος ρέματος κατά μήκος της Γεωργίου Βρετάκου εκτός οικισμού Γερολιμένα του Δήμου Οιτύλου του Νομού Λακωνίας, το οποίο συντάχθηκε από τον Βρετάκο Δημήτριο Διπλ. Αγρονόμο Τοπογράφο Μηχανικό, ελέγχθηκε και θεωρήθηκε στις 14.7.2008 από τη Δ/νση Τεχνικών Υπηρεσιών της Ν. Α. Λακωνίας.

11. Την υπ' αριθμ. 4660/30.9.2008 Γνωμοδότηση-Εισήγηση της Δ/νσης Τεχνικών Υπηρεσιών της Ν. Α. Λακωνίας, σχετικά με τον καθορισμό των οριογραμμών τμήματος ρέματος κατά μήκος της ιδιοκτησίας Γεωργίου Βρετάκου εκτός οικισμού Γερολιμένα του Δήμου Οιτύλου του Νομού Λακωνίας, σύμφωνα με το αμέσως πιο πάνω αναφερόμενο τοπογραφικό και υψομετρικό διάγραμμα, αποφασίζουμε:


Την επικύρωση των οριογραμμών τμήματος ρέματος κατά μήκος της ιδιοκτησίας Γεωργίου Βρετάκου εκτός οικισμού Γερολιμένα του Δήμου Οιτύλου του Νομού Λακωνίας, οριζομένων με τα σημεία L1, L2, L3,...,L12, L13, L14 (αριστερά) και R1, R2, R3,...,R17, R18, R19 (δεξιά) εκατέρωθεν της ροής του ρέματος στο από Ιουνίου 2008 τοπογραφικό και υψομετρικό διάγραμμα (κλ. 1:200), το οποίο συντάχθηκε από τον Βρετάκο Δημήτριο Διπλ. Αγρονόμο Τοπογράφο Μηχανικό, ελέγχθηκε και θεωρήθηκε στις 14.7.2008 από τη Δ/νση Τεχνικών Υπηρεσιών της Ν. Α. Λακωνίας και αποτελεί αναπόσπαστο μέρος της παρούσας.

Η απόφαση αυτή μαζί με τα συνημμένα τοπογραφικά και υψομετρικά διαγράμματα καθορισμού των οριογραμμών να δημοσιευθούν στην Εφημερίδα της Κυβερνήσεως.

Τρίπολη, 20 Οκτωβρίου 2008

Ο Γενικός Γραμματέας Περιφέρειας

ΝΙΚΟΣ Κ. ΑΓΓΕΛΟΠΟΥΛΟΣ

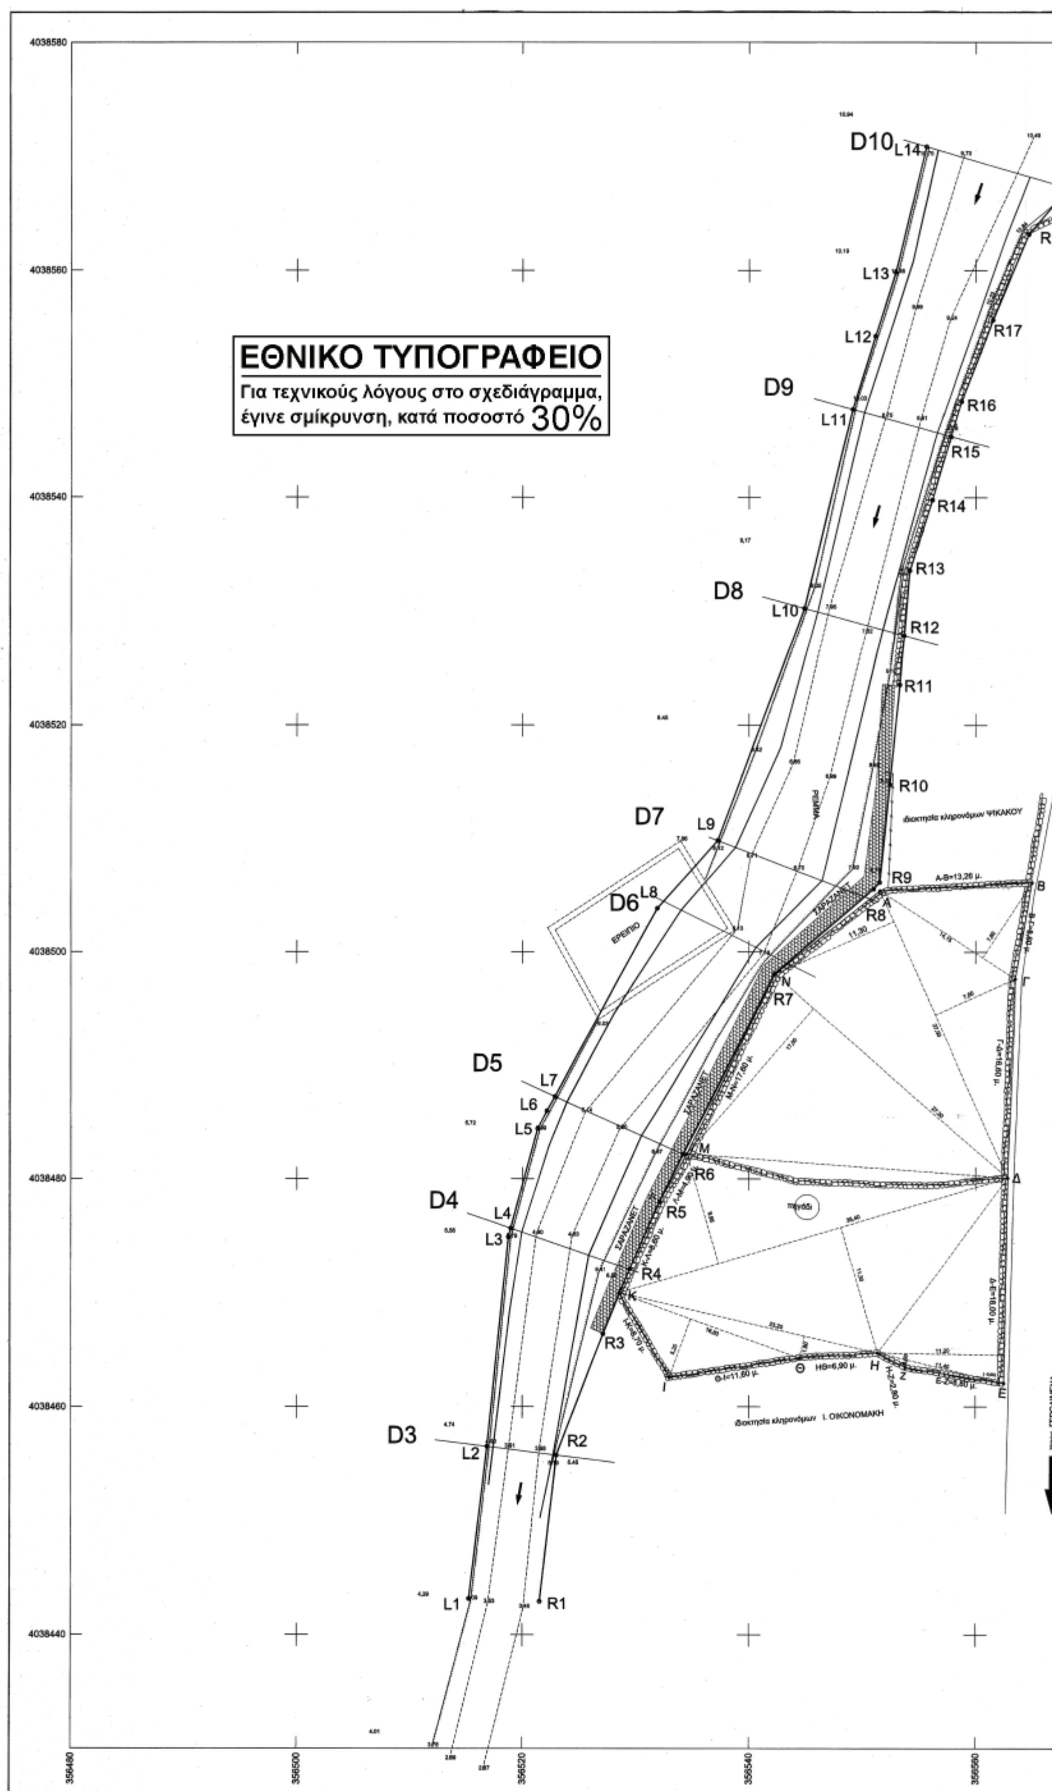
ΕΘΝΙΚΟ ΤΥΠΟΓΡΑΦΕΙΟ
Για τεχνικούς λόγους στο σχεδιάγραμμα, έγινε σμίκρυνση, κατά ποσοστό 30%
D10
D9
D8
D7
D6
D5
D4
D3
L1
L2
L3
L4
L5
L6
L7
L8
L9
L10
L11
L12
L13
L14
R1
R2
R3
R4
R5
R6
R7
R8
R9
R10
R11
R12
R13
R14
R15
R16
R17
ΕΡΕΙΠΙΟ
ιδιοκτησία κληρονόμων ΨΙΚΑΚΟΥ
ιδιοκτησία κληρονόμων Ι. ΟΙΚΟΝΟΜΑΚΗ
Α-Β=13,26 μ.
ΗΘ=6,90 μ.
Θ-Ι=11,60 μ.
πηγάδι
προς ΓΕΡΟΛΙΜΕΝΑ
4038580
4038560
4038540
4038520
4038500
4038480
4038460
4038440
356480
356500
356520
356540
356560

R19
R18
R17
R16
R15
R14
R13
R12
R11
R10
R9
L14
ιδιοκτησία κληρονόμων ΨΙΚΑΚΟΥ
Α-Β=13,26 μ.
Γ-Δ=16,60 μ.
Δ-Ε=18,00 μ.
ΔΕΥΤΕΡΕΥΟΥΣΑ ΕΠΑΡΧΙΑΚΗ ΟΔΟΣ ΑΡΕΟΠΟΛΗ-ΓΕΡΟΛΙΜΕΝΑ
προς ΓΥΘΕΙΟ
προς ΓΕΡΟΛΙΜΕΝΑ
356560
356580
356600

ΠΙΝΑΚΑΣ ΣΥΝΤΕΤΑΓΜΕΝΩΝ ΚΑΘΟΡΙΣΜΟΥ ΟΡΙΟΓΡΑΜΜΩΝ

L1	X=356515.28	Y=4038443.17	R1	X=356521.53	Y=4038442.93
L2	X=356516.89	Y=4038456.50	R2	X=356523.02	Y=4038455.76
L3	X=356518.77	Y=4038474.90	R3	X=356527.14	Y=4038466.43
L4	X=356518.97	Y=4038475.66	R4	X=356529.48	Y=4038472.11
L5	X=356521.35	Y=4038484.47	R5	X=356532.13	Y=4038477.97
L6	X=356522.16	Y=4038486.08	R6	X=356534.21	Y=4038482.17
L7	X=356522.87	Y=4038487.32	R7	X=356542.26	Y=4038498.02
L8	X=356531.92	Y=4038503.87	R8	X=356551.00	Y=4038505.57
L9	X=356537.25	Y=4038509.86	R9	X=356551.53	Y=4038506.17
L10	X=356544.90	Y=4038530.28	R10	X=356552.42	Y=4038514.81
L11	X=356549.15	Y=4038547.79	R11	X=356553.30	Y=4038523.52
L12	X=356551.14	Y=4038554.23	R12	X=356553.68	Y=4038527.89
L13	X=356552.94	Y=4038559.85	R13	X=356554.18	Y=4038533.61
L14	X=356555.64	Y=4038570.94	R14	X=356556.16	Y=4038539.80
			R15	X=356557.79	Y=4038545.37
			R16	X=356558.75	Y=4038548.49
			R17	X=356561.52	Y=4038555.65
			R18	X=356564.70	Y=4038563.21
			R19	X=356568.21	Y=4038567.31

ΥΠΟΜΝΗΜΑ

ΓΡΑΜΜΗ ΠΛΗΜΜΥΡΑΣ
R1 ΟΡΙΟΓΡΑΜΜΗ ΡΕΜΑΤΟΣ
ΔΙΑΤΟΜΕΣ

ΕΡΓΟΔΟΤΗΣ

ΓΕΩΡΓΙΟΣ ΒΡΕΤΑΚΟΣ

ΜΕΛΕΤΗ ΟΡΙΟΘΕΤΗΣΗΣ ΤΜΗΜΑΤΟΣ ΡΕΜΑΤΟΣ
ΘΕΣΗ ΕΡΓΟΥ : ΕΚΤΟΣ ΓΕΡΟΛΙΜΕΝΑ - ΔΗΜΟΥ ΟΙΤΥΛΟΥ

ΟΡΙΖΟΝΤΙΟΓΡΑΦΙΑ ΡΕΜΑΤΟΣ
ΟΡΙΣΤΙΚΕΣ ΟΡΙΟΓΡΑΜΜΕΣ

ΜΕΛΕΤΗΤΗΣ
ΔΗΜΗΤΡΙΟΣ ΒΡΕΤΑΚΟΣ

ΔΗΜΗΤΡΙΟΣ Ν. ΒΡΕΤΑΚΟΣ
ΔΙΠΛ. ΑΓΡΟΝ. ΤΟΠΟΓΡΑΦΟΣ ΜΗΧΑΝΙΚΟΣ Α.Π.Θ.
ΑΡ. ΜΗΤΡΩΟΥ Τ.Ε.Ε. 28507
ΑΝΤΩΝΙΑΔΟΥ 6 - ΠΕΙΡΑΙΑΣ 18539
ΤΗΛ. 210 45 14 485 - 210 42 20 836
Α.Φ.Μ. 019105709 - Δ.Ο.Υ. Γ' ΠΕΙΡΑΙΑ

Το παρόν συνοδεύει την αριθ. ...... απόφαση Γεν. Γραμ. Περιφέρειας Πελοποννήσου

ΚΛΙΜΑΚΑ 1 : 200

ΕΛΕΓΧΘΗΚΕ
ΘΕΩΡΗΘΗΚΕ

ΙΟΥΝΙΟΣ 2008

